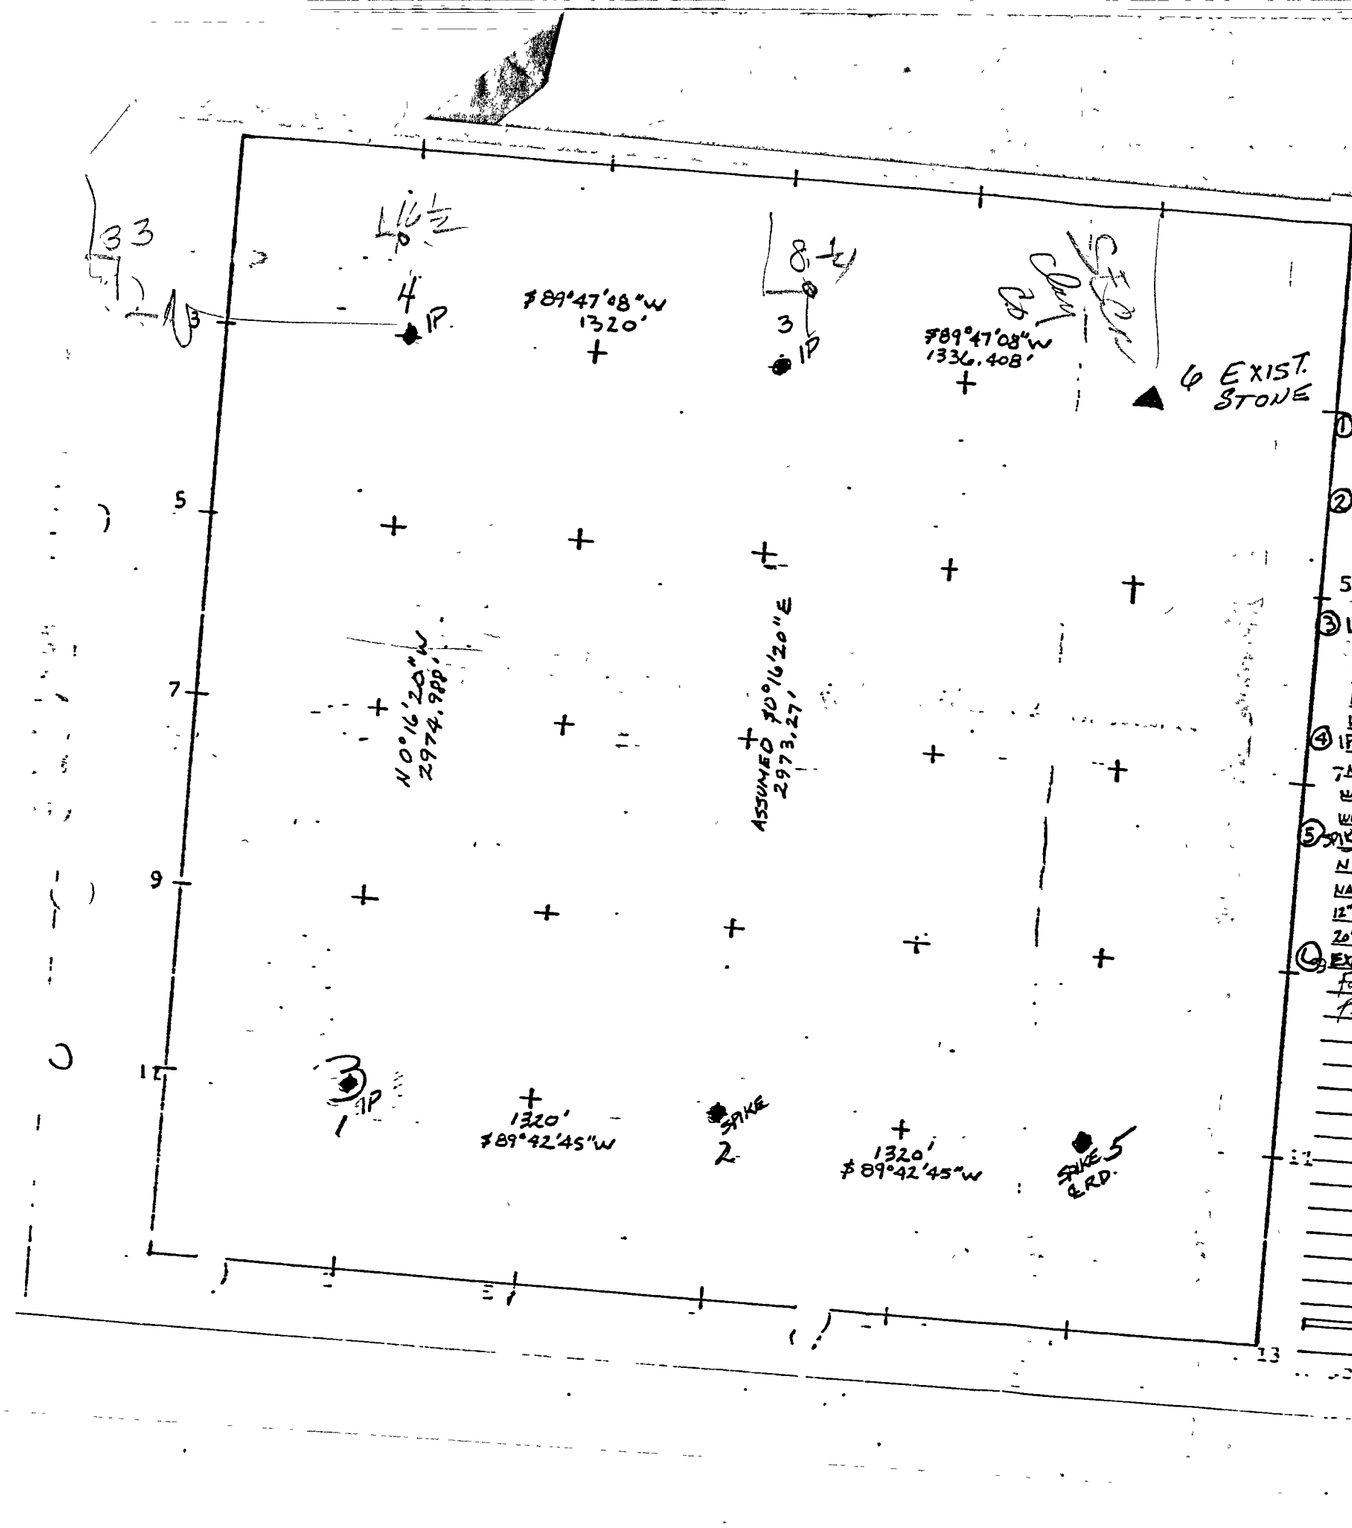

...n.T. Crowley & Assoc.
1550 Lee Avenue
Terre Haute, Indiana
Section 3 T 10 R 5 MARION TWP
County OWEN State IN.

1. IP → IRNIE (14.13')
   17" POPLAR NW NAIL WEST SIDE 3' HIGH (38.68')
   24" " NAIL E. SIDE 3' HIGH N30°W (44.95')
2. IP → NW COR. GAR. S45°E (133.75')
   S.W. COR. HSE N 45°E (133.45')
   EXIST. RR SPIKE N(4.2') (OTHERS)
5 TRAN. POLE BROWN L-65.7 NAIL E. SIDE N20°W (43.85')
3. IP → 36" OAK EAST (7.0')
   COR. POST N.80°W (8.8')
   BRACE POST N60°W (13.85')
   N.W. COR. HSE NE (141.4') SW COR HSE NE (117.2') 7'E. OF ℄ RD So.
4. IP → 20" ASH W/CABLE MARKS S45°W
   NAIL SE SIDE (27.85') 18" HICK S45°E
   NAIL SW SIDE (31.78') 20" HICK NAIL
   WEST SIDE N1°W (34.15')
5. IP → P.P. N75°E (195.0') ℄ P.D. N75°W (191.5') TRIPLE POPLAR 10" NAIL E. SIDE S50°W (28.65') 12" HICK NAIL W SIDE S30°W (16.7') 20" POPLAR NAIL SW. SIDE S60°E (28.2') — ON LINE EAST NOT NESS. ¼ COR.
6. EXIST. STONE - GATE POST 1.5' EAST

Fence West
Fence S

11-8-C