Section 25 Township 13 Range 7 West,

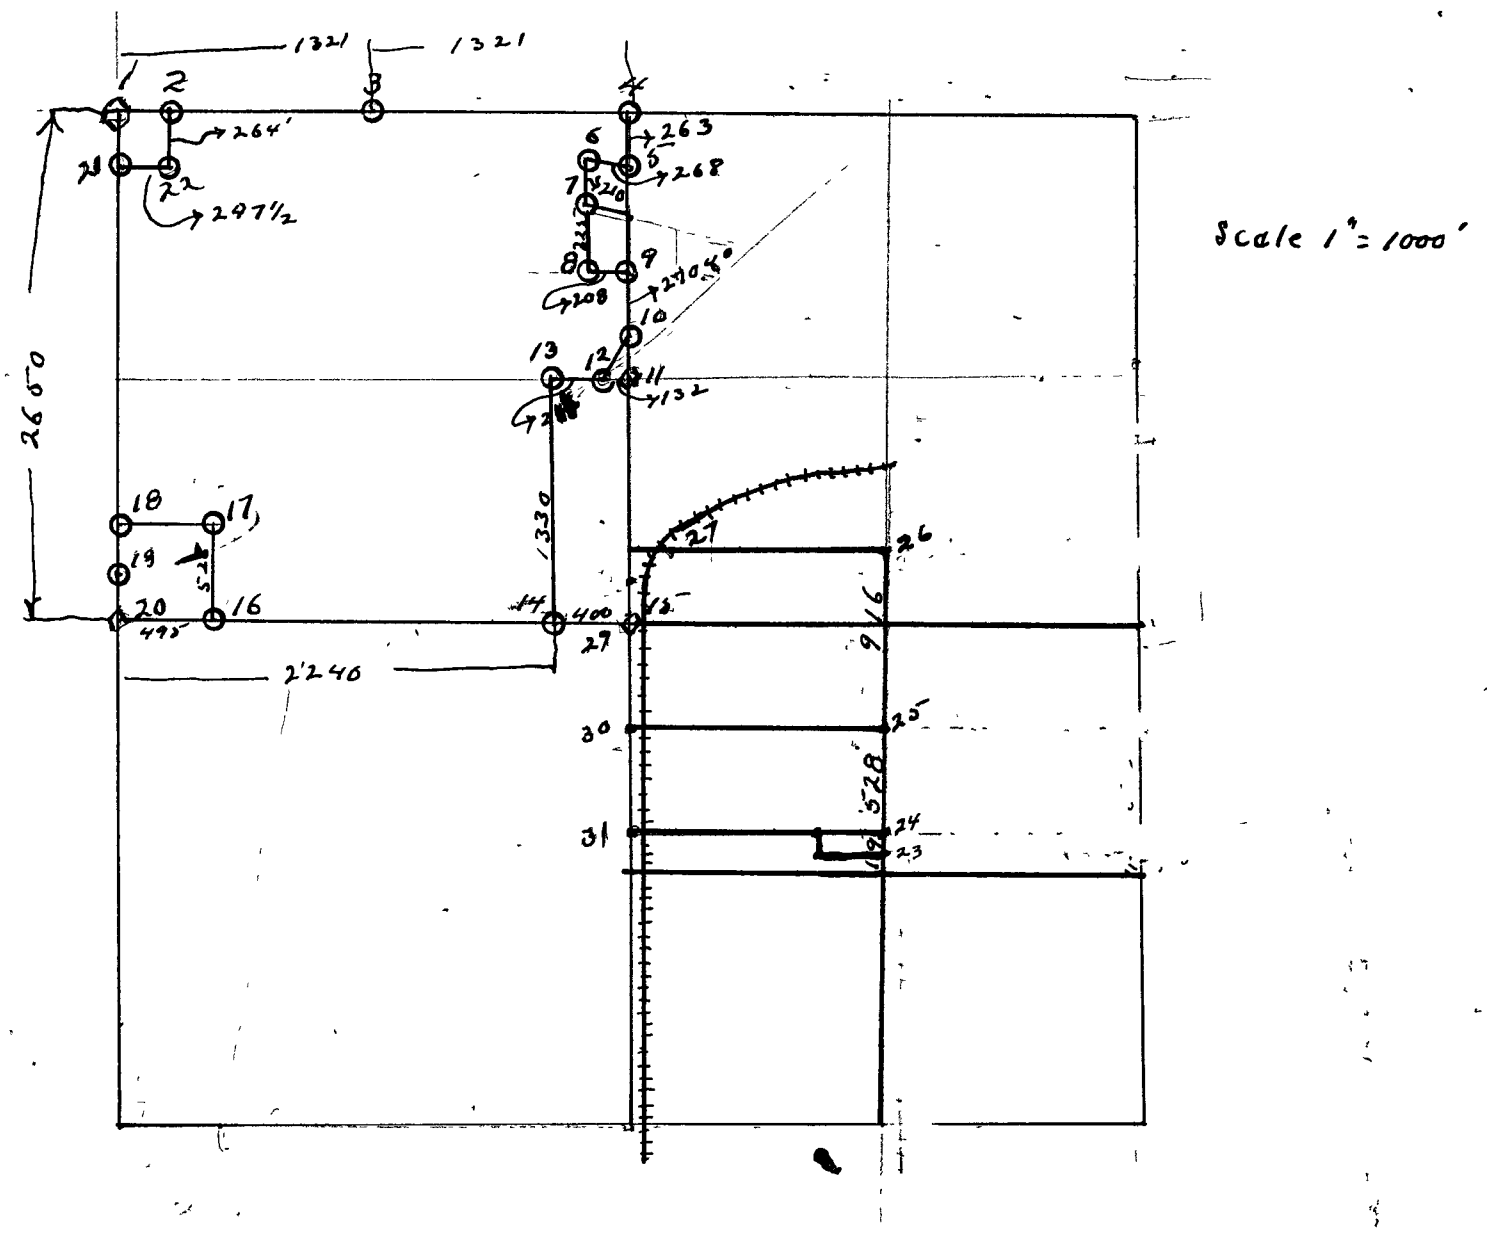

Surveyed Nov. 12 & 13, 1925 at request of National Fire Proofing Co. by C. J. Jenkins County Surveyor.

For corners 1, 2, 3, 4 See page 214

Cor. #5 Iron pin 263' S. of cor. #4 6" sewer pipe around pin.

" #6 " " 268' N. westerly from #5 " " " "

Cor. #7 " " 210' S of cor. #6 " " " " "

" #8 " " 325' S. from center of Road " " " " "

" #9 " " 208½' E from cor. #8 " " " " "

" #10 " " 270.40 S. of cor. #9 " " " " "

" #11 sand stone along side of shed, belonging to Clay Products Co.

" #12 Iron pin 132' W. of cor. #11 6" sewer pipe around pin

" #13 " " 400' " " " #11 " " " " "

" #14 " " 1330' S of cor #13 and 400' W. of cor. #15

" #15 Sand stone 400 ft. E. of cor. #14

" #16 Iron pin 495' E of cor #20 6" sewer pipe around pin

" #17 " " 528' N " " #16 " " " " "

" #18 " " 495' W of cor. #17 and 528' N. of cor #20

" #19 " " 247½' N. of cor. #20

" #20 nigger head near surface in center of road

" #21 Iron pin in center of road 264 S. of cor. #1

" #22 " " 247½ E. of cor. #21 and 264' S of cor. #2